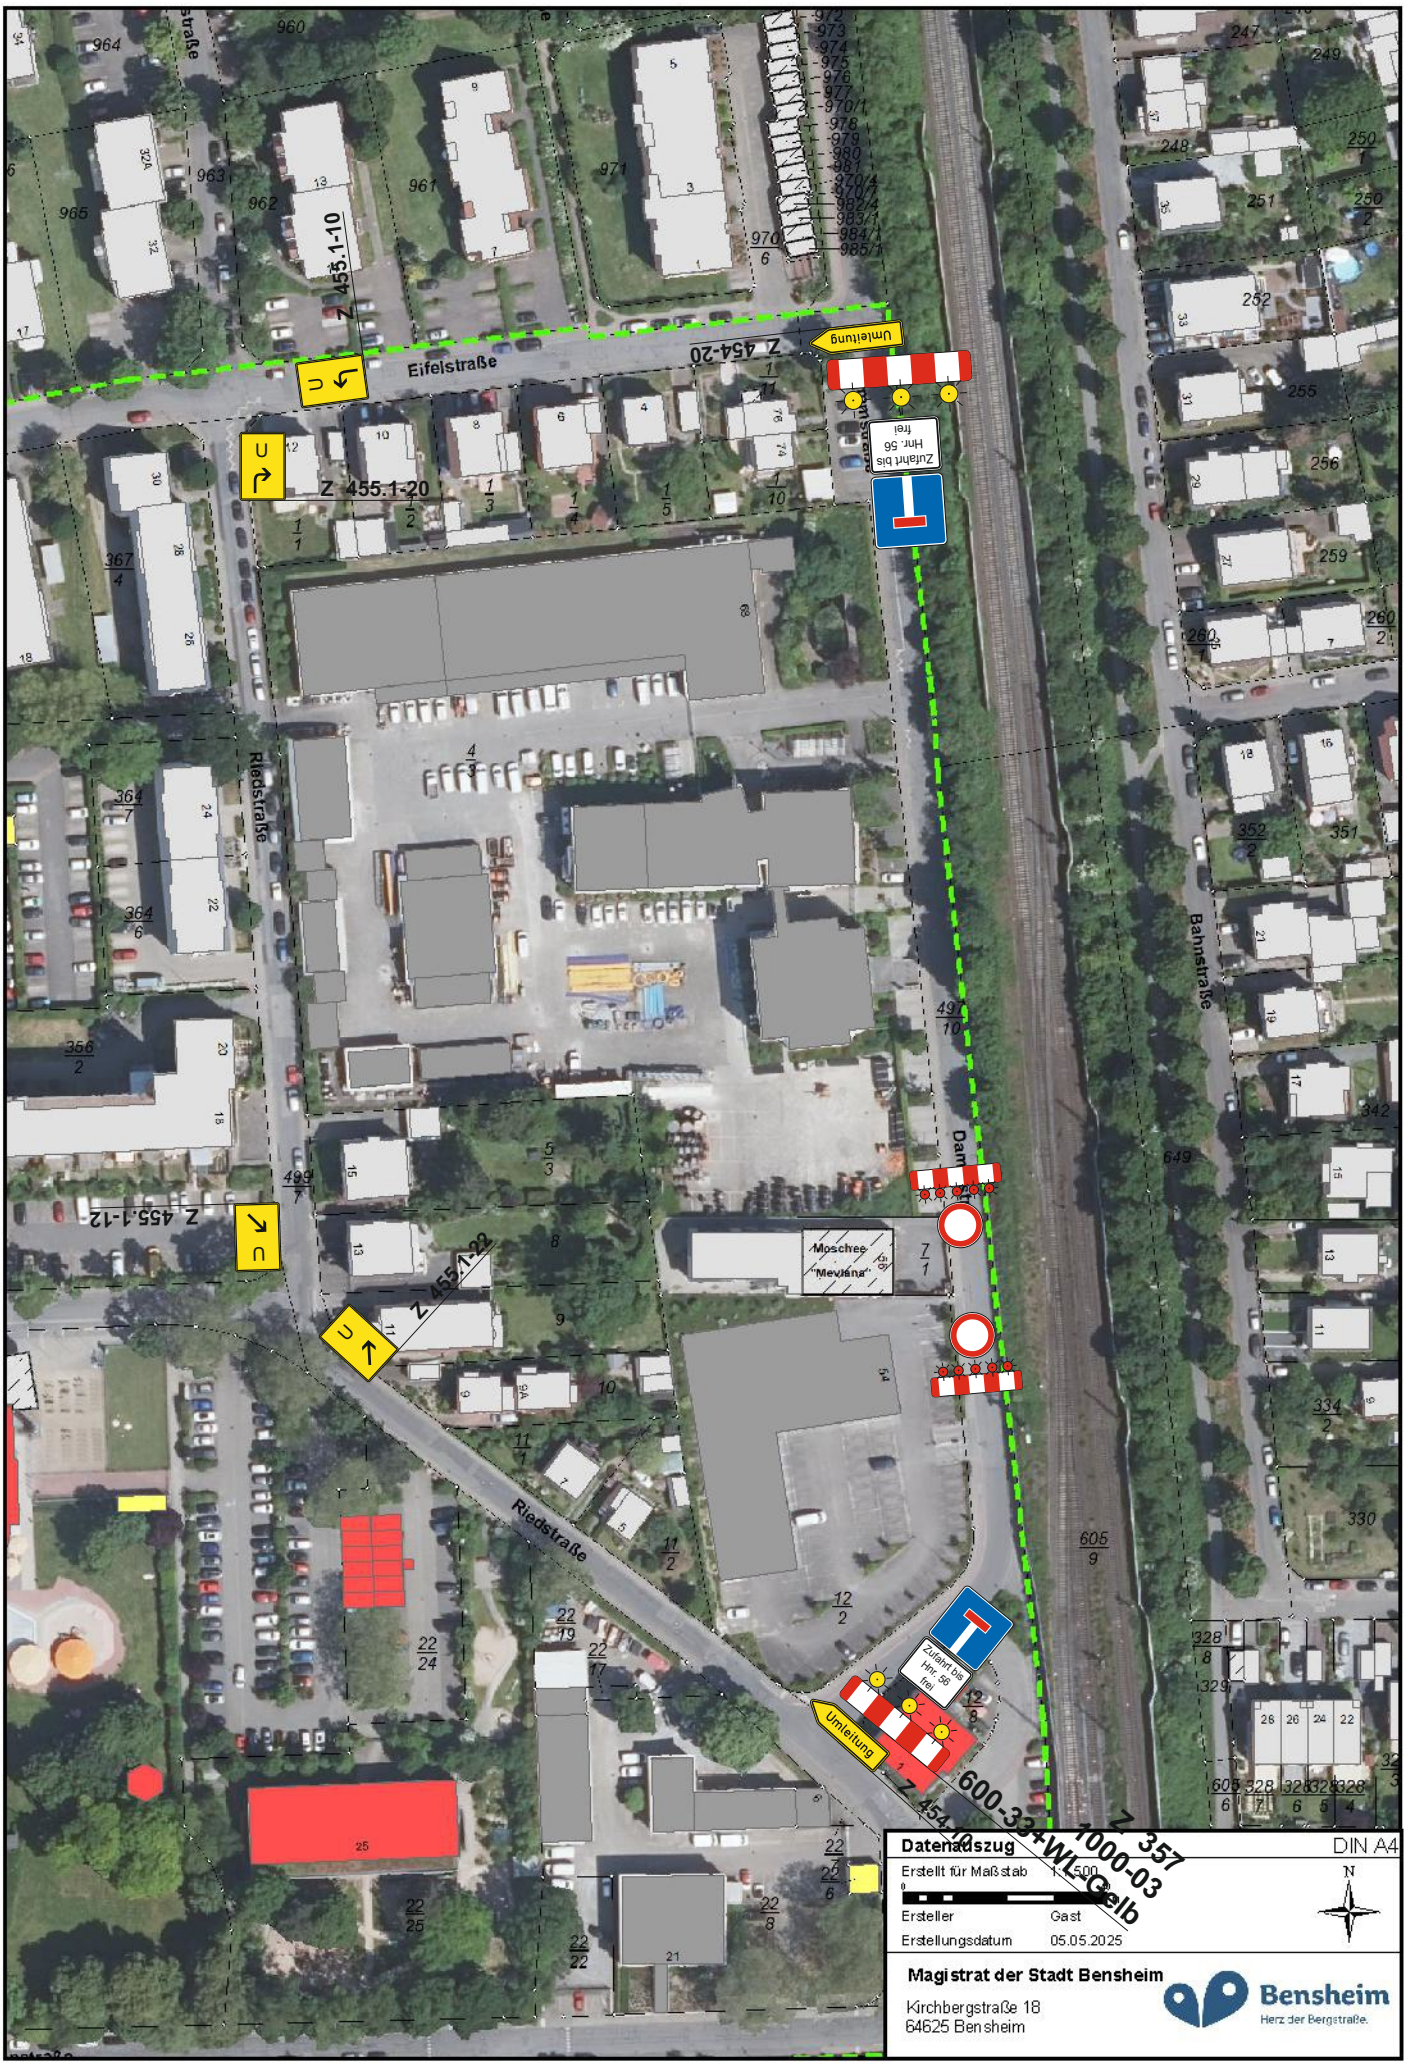
Eifelstraße
Riedstraße
Bahnstraße
Damm
Moschee "Mevlana"
Umleitung
Zufahrt bis Hnr. 56 frei
Z 455.1-10
Z 454-20
Z 455.1-20
Z 455.1-12
Z 455.1-22
Z 454-10
Z 357
600-33+WL Gelb
1000-03
Datenauszug
DIN A4
Erstellt für Maßstab 1:500
Ersteller Gast
Erstellungsdatum 05.05.2025
N
Magistrat der Stadt Bensheim
Kirchbergstraße 18
64625 Bensheim
Bensheim
Herz der Bergstraße.

Ersteller