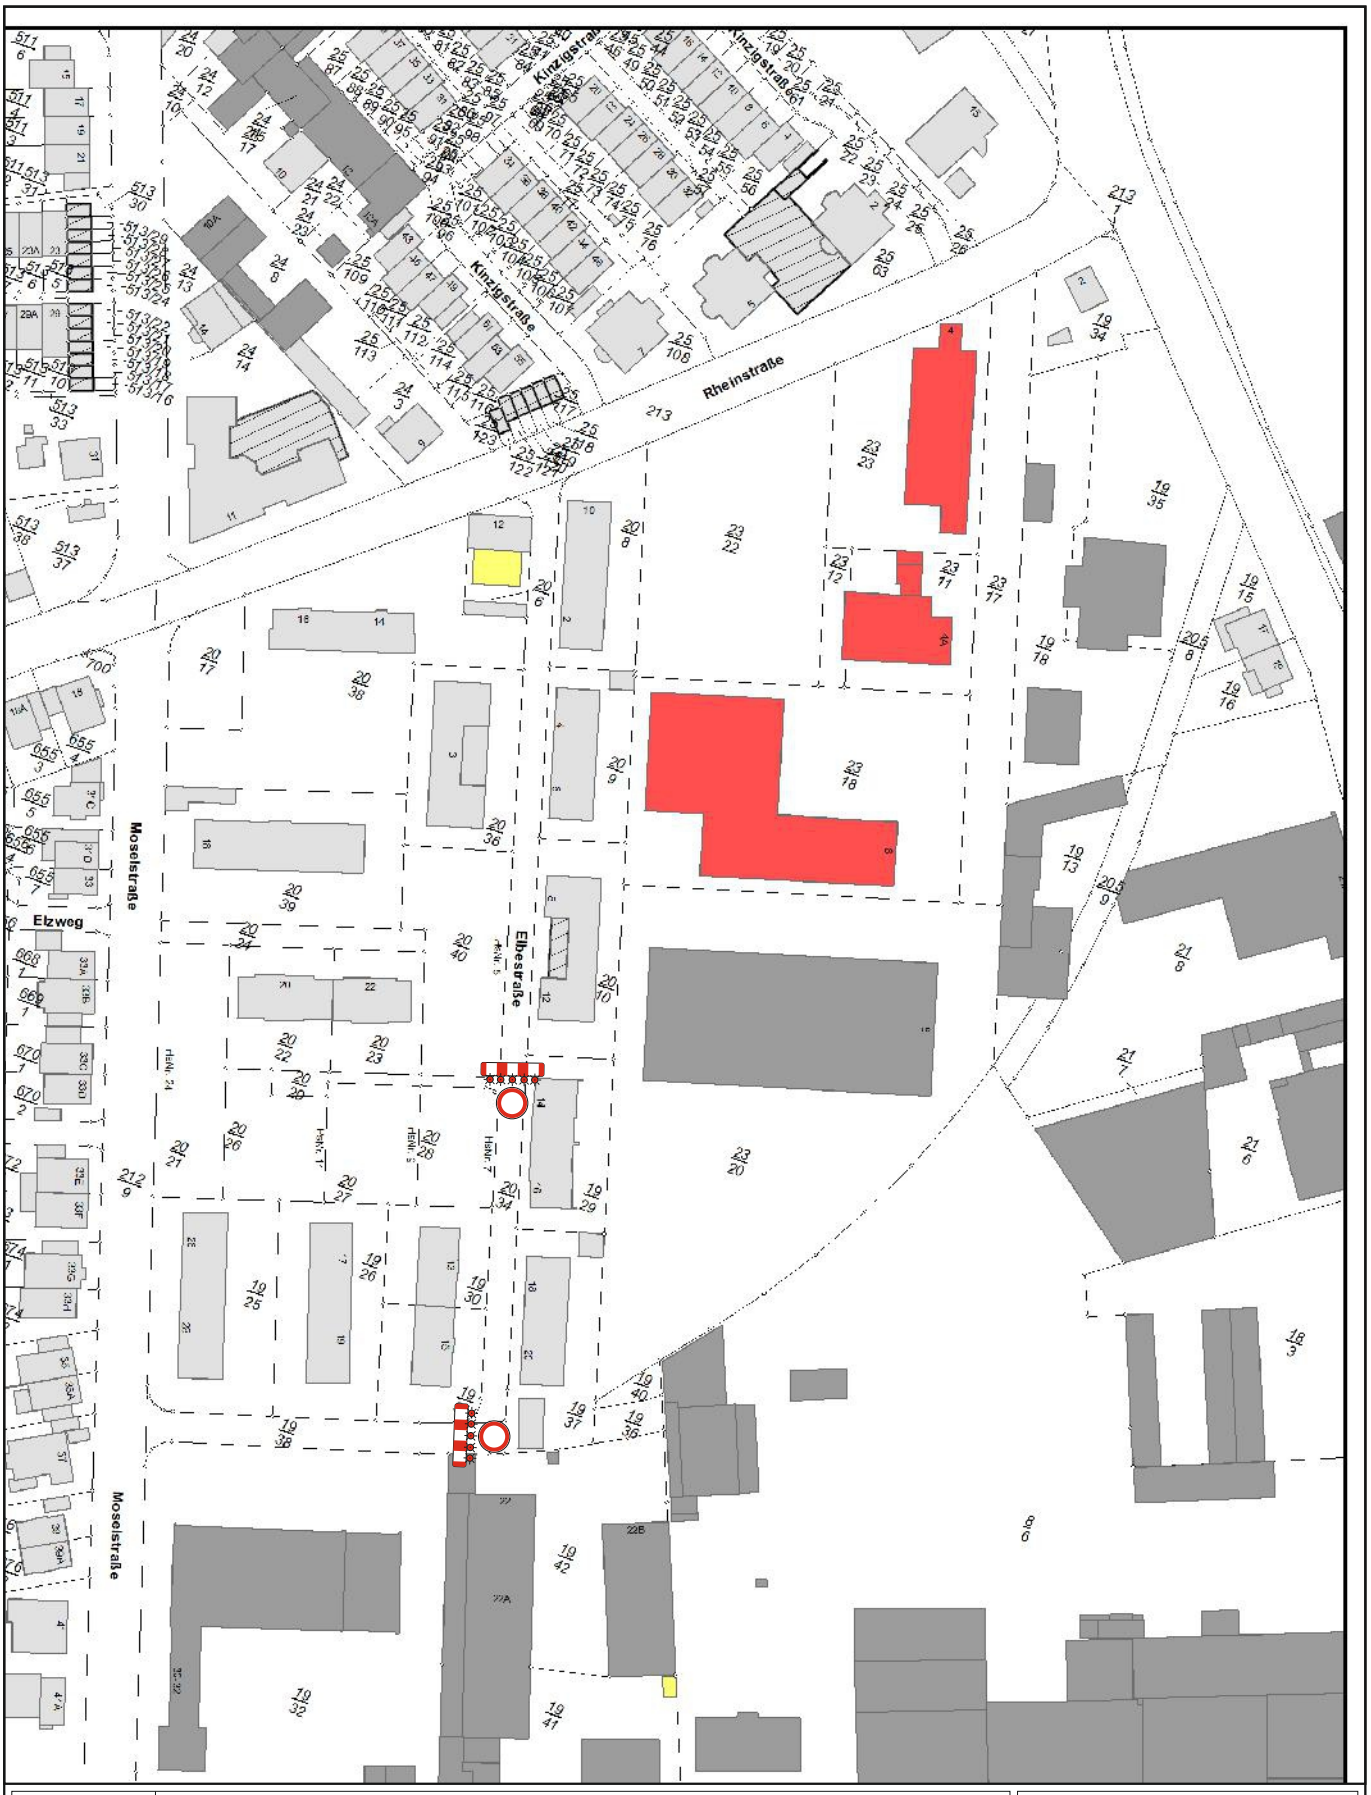



| | | | |
|---|---|---|---|
| *Projekt* | - | | |
| *Projekt-Nr.* | - | *Maßstab* | **k. A.** |
| *Projekt-beschreibung* | - | *Blatt-Nr.* | - |
| | - | *Datum* | - |

| | | | |
|---|---|---|---|
| *Auftraggeber* | - | *Name* | - |
| *Auftrag-nehmer* | - | | - |
| | - | *Datei* | Elbestraße 14-16 _ 18-20_____.pdf |

Bensheim