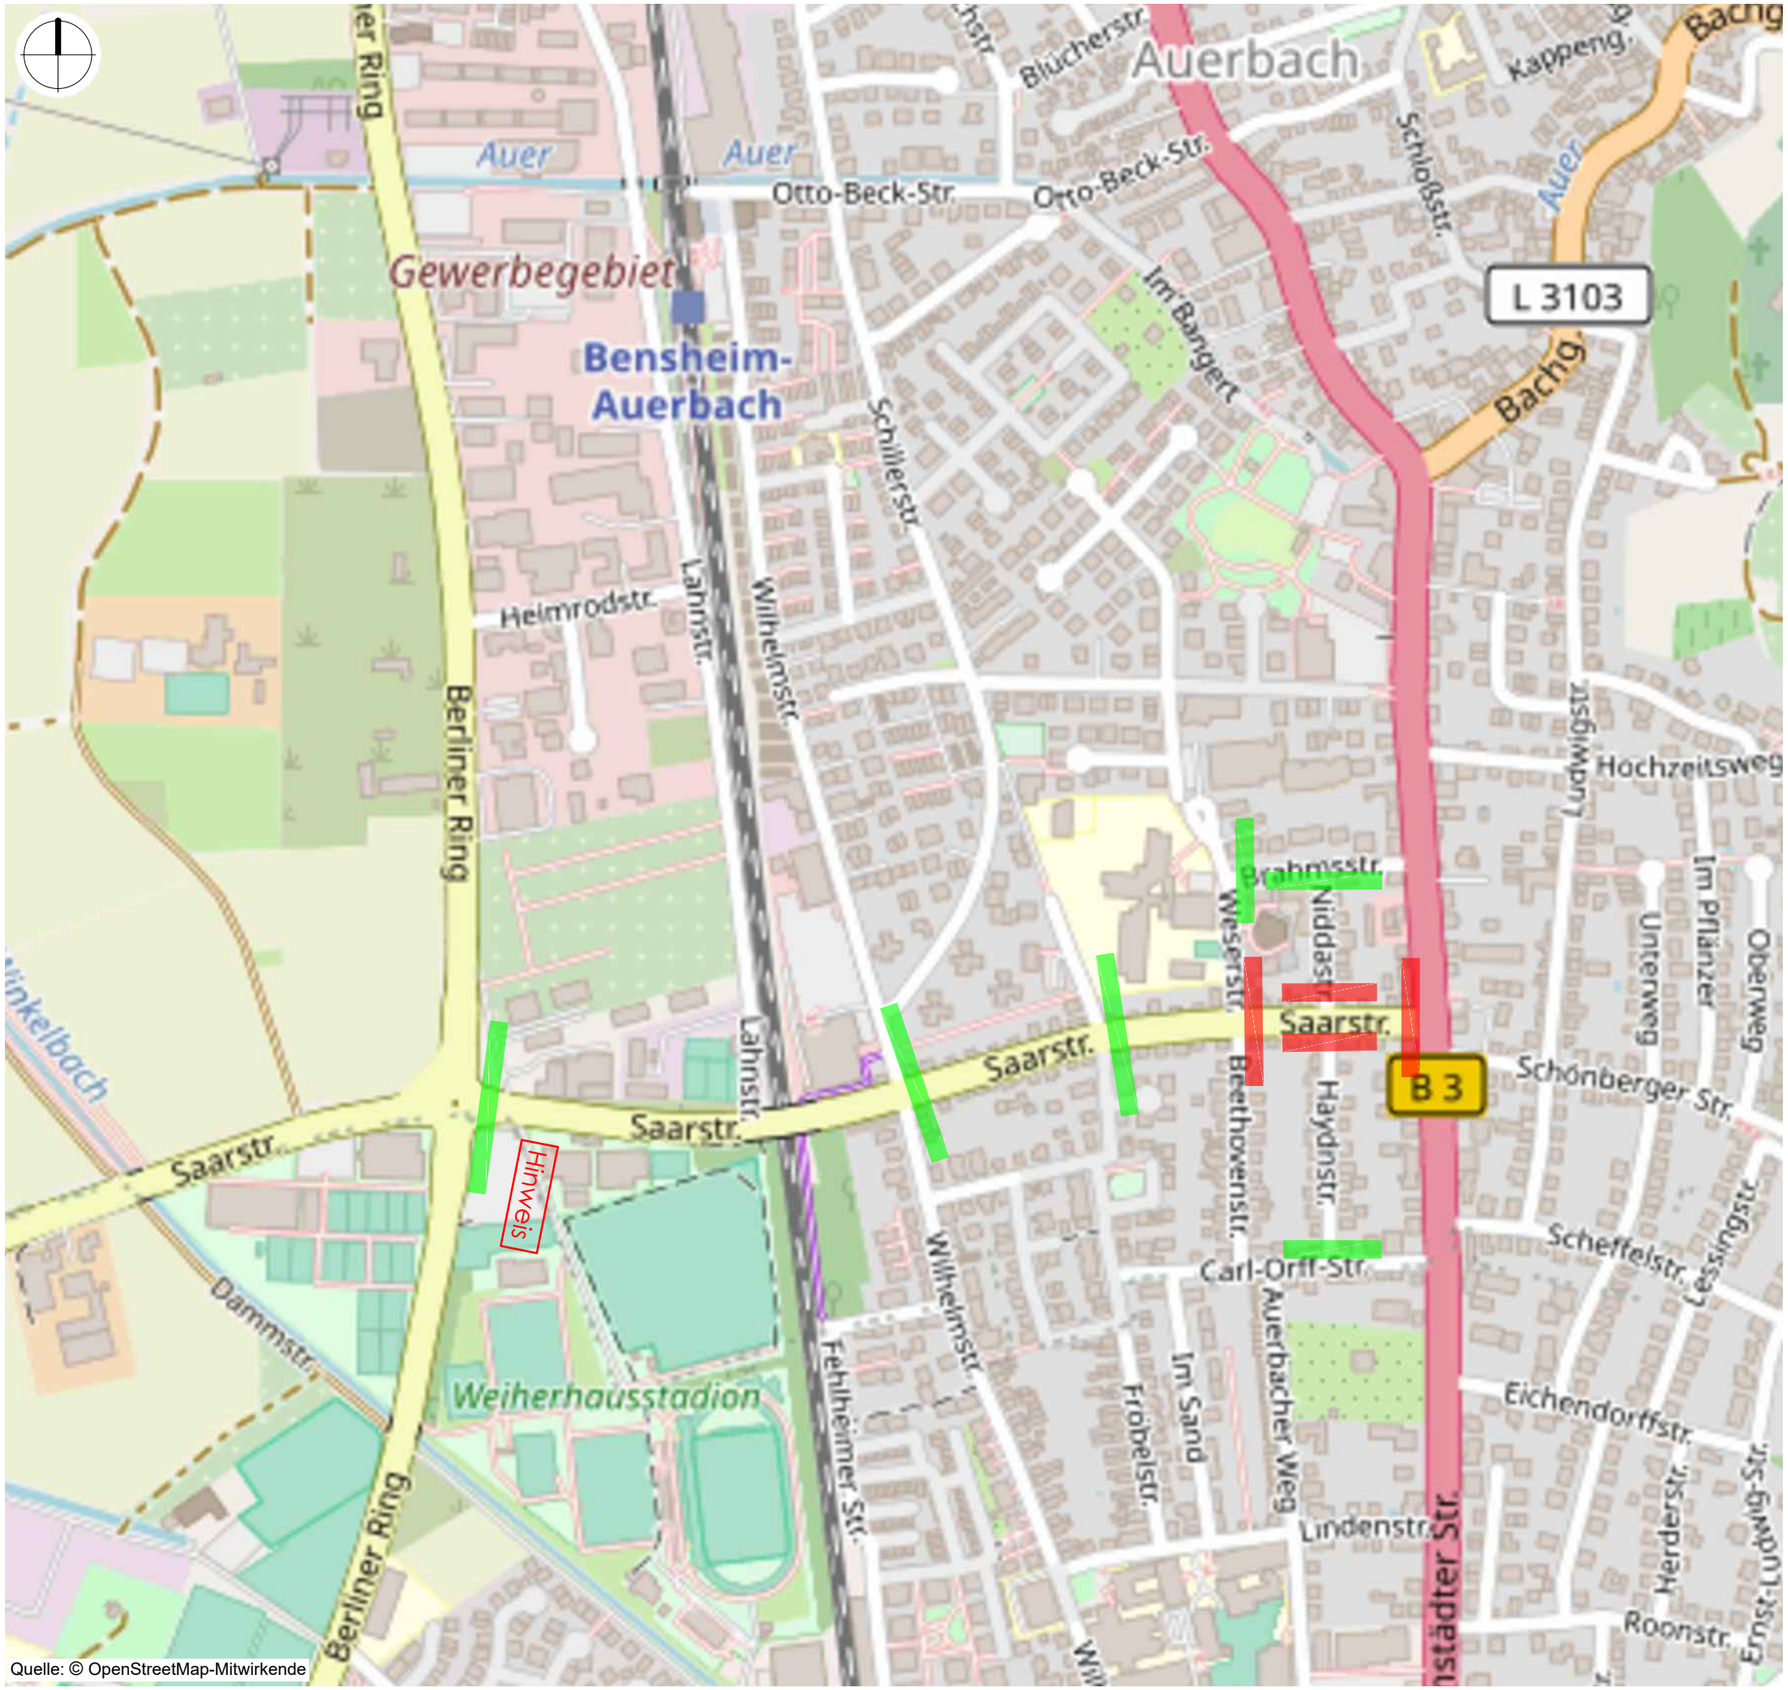


Quelle: © OpenStreetMap-Mitwirkende

LEGENDE

Vorabsperrung
- VZ 250
- VZ 1028-32
- VZ 357

Sperrung
- VZ 250

Hinweis

Zufahrt frei
Wilhelmstraße
Bahnhof Auerbach
EDEKA-Markt
Fa. Sanner

Hinweisschild
Zufahrt frei

Planung zur Ausführung freigegeben:

KMB
Bensheim

Kommunalwirtschaft
Mittlere Bergstraße
Am Schlachthof 4
64625 Bensheim

Datum, Stempel, Unterschrift

geä.:
geä.:
geä.:
geä.:
geä.: 27.03.2024 - Freigabe ergänzt

Kommunalwirtschaft Mittl. Bergstraße

Grundhafte Sanierung Saarstraße Bensheim-Auerbach

Verkehrskonzept Vorabsperrung
Absperrung Straßen BA Ost
Ausführungsplanung

Maßstab:	o.M.	Projekt-Nr.	001.116
Datum/geä.:	27.03.2024 AL/mk		
Datum/erst.:	20.02.2024 AL/NN	Plan-Nr.:	a_absp_BA_Ost

SCHWEIGER + SCHOLZ
Ingenieurpartnerschaft mbB
Beratende Ingenieure

Goethestraße 11
64625 Bensheim
Fon: (06251) 8 55 12 - 0
Fax: (06251) 8 55 12 -12
e-mail: info@s2ip.de
http://www.s2ip.de

SCHWEIGER + SCHOLZ
Ingenieurpartnerschaft mbB

Goethestraße 11
64625 Bensheim
Fon: (06251) 8 55 12 - 0
Fax: (06251) 8 55 12 -12
e-mail: info@s2ip.de
http://www.s2ip.de