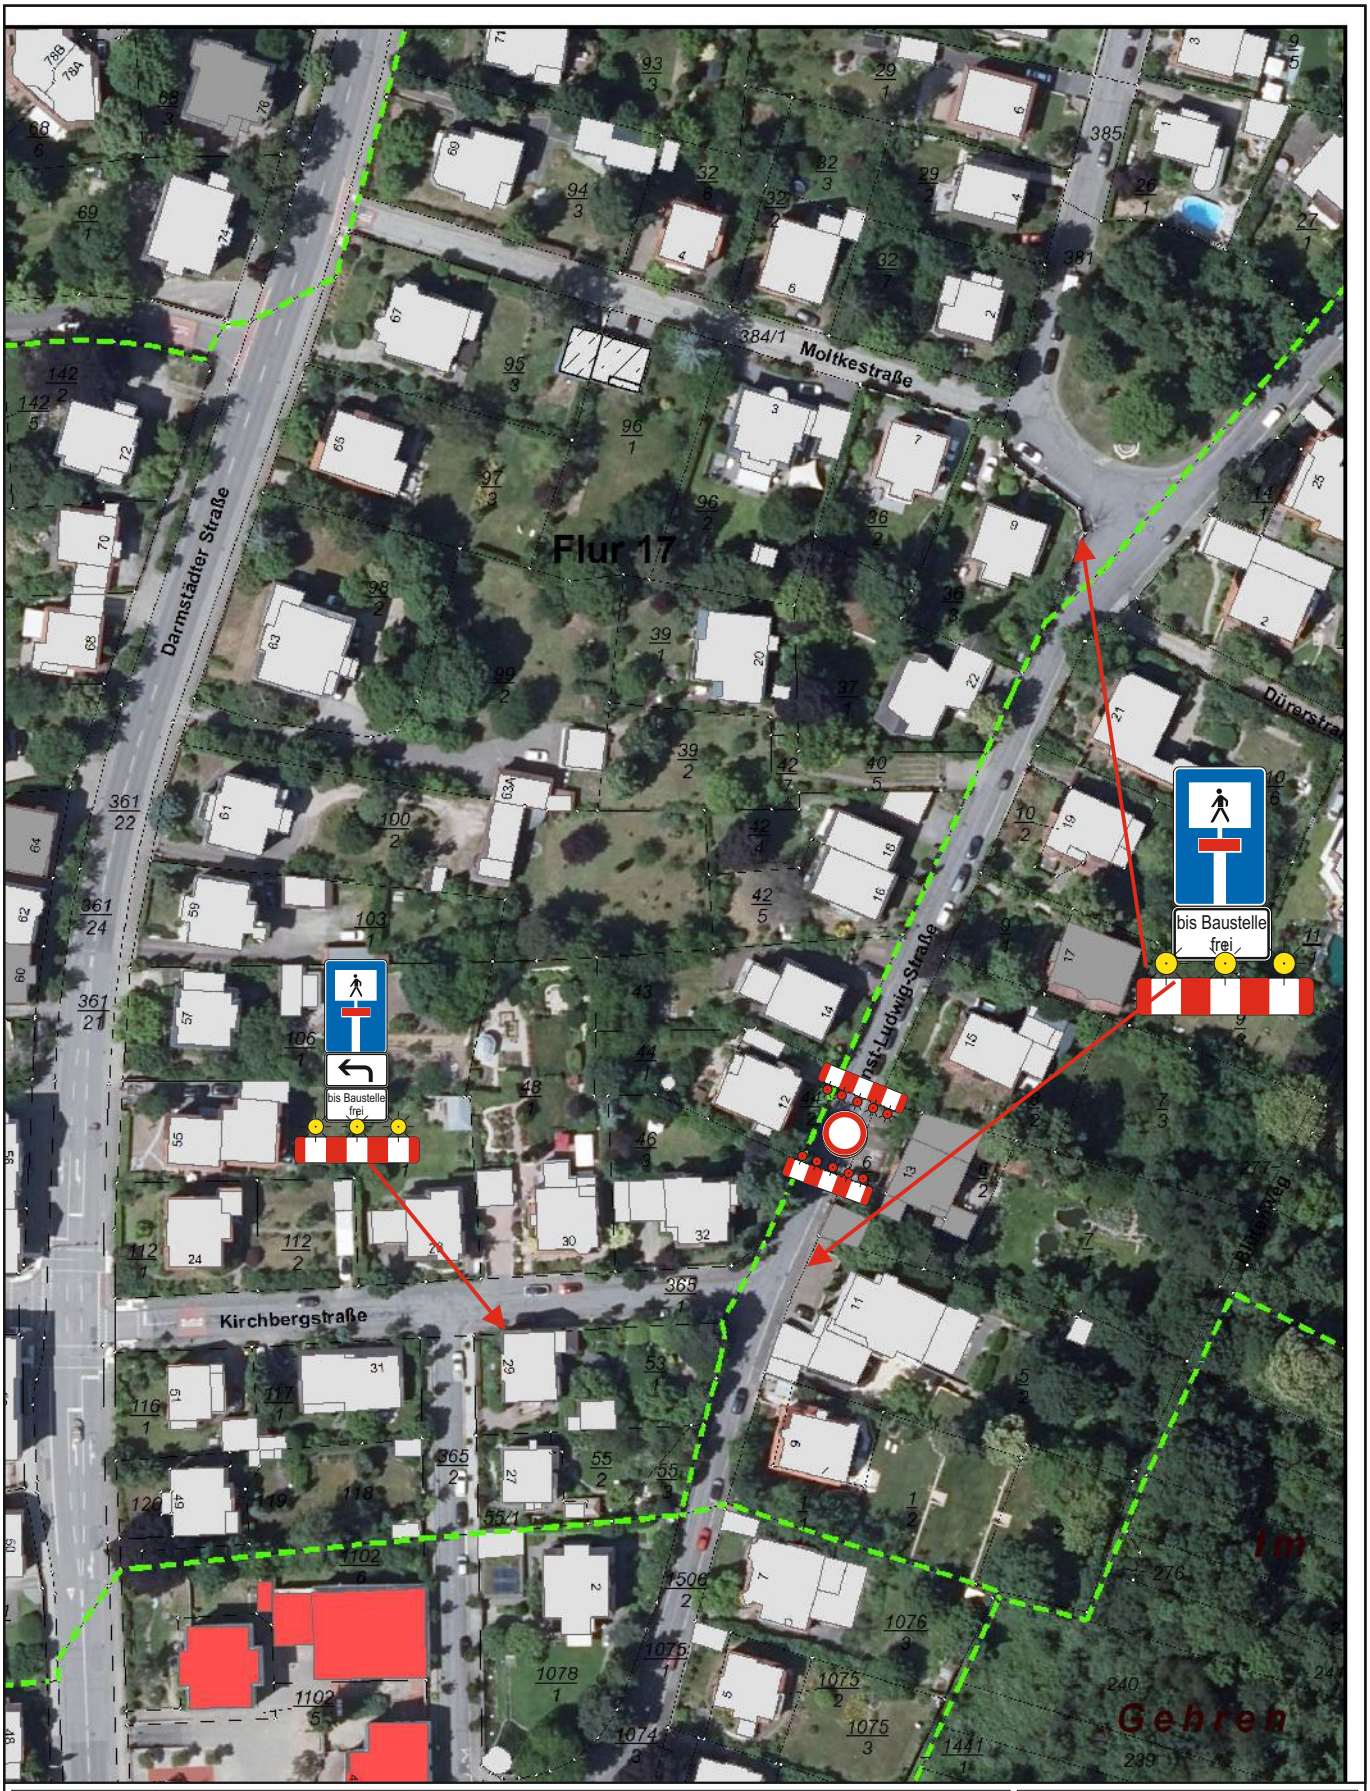


Projekt	-		
Projekt-Nr.	-	*Maßstab*	**k. A.**
Projekt-beschreibung	-	*Blatt-Nr.*	-
	-	*Datum*	-

Auftraggeber	-	*Name*	-
Auftrag-nehmer	-		-
	-	*Datei*	Ernst-Ludwig-Straße 12.pdf

Bensheim