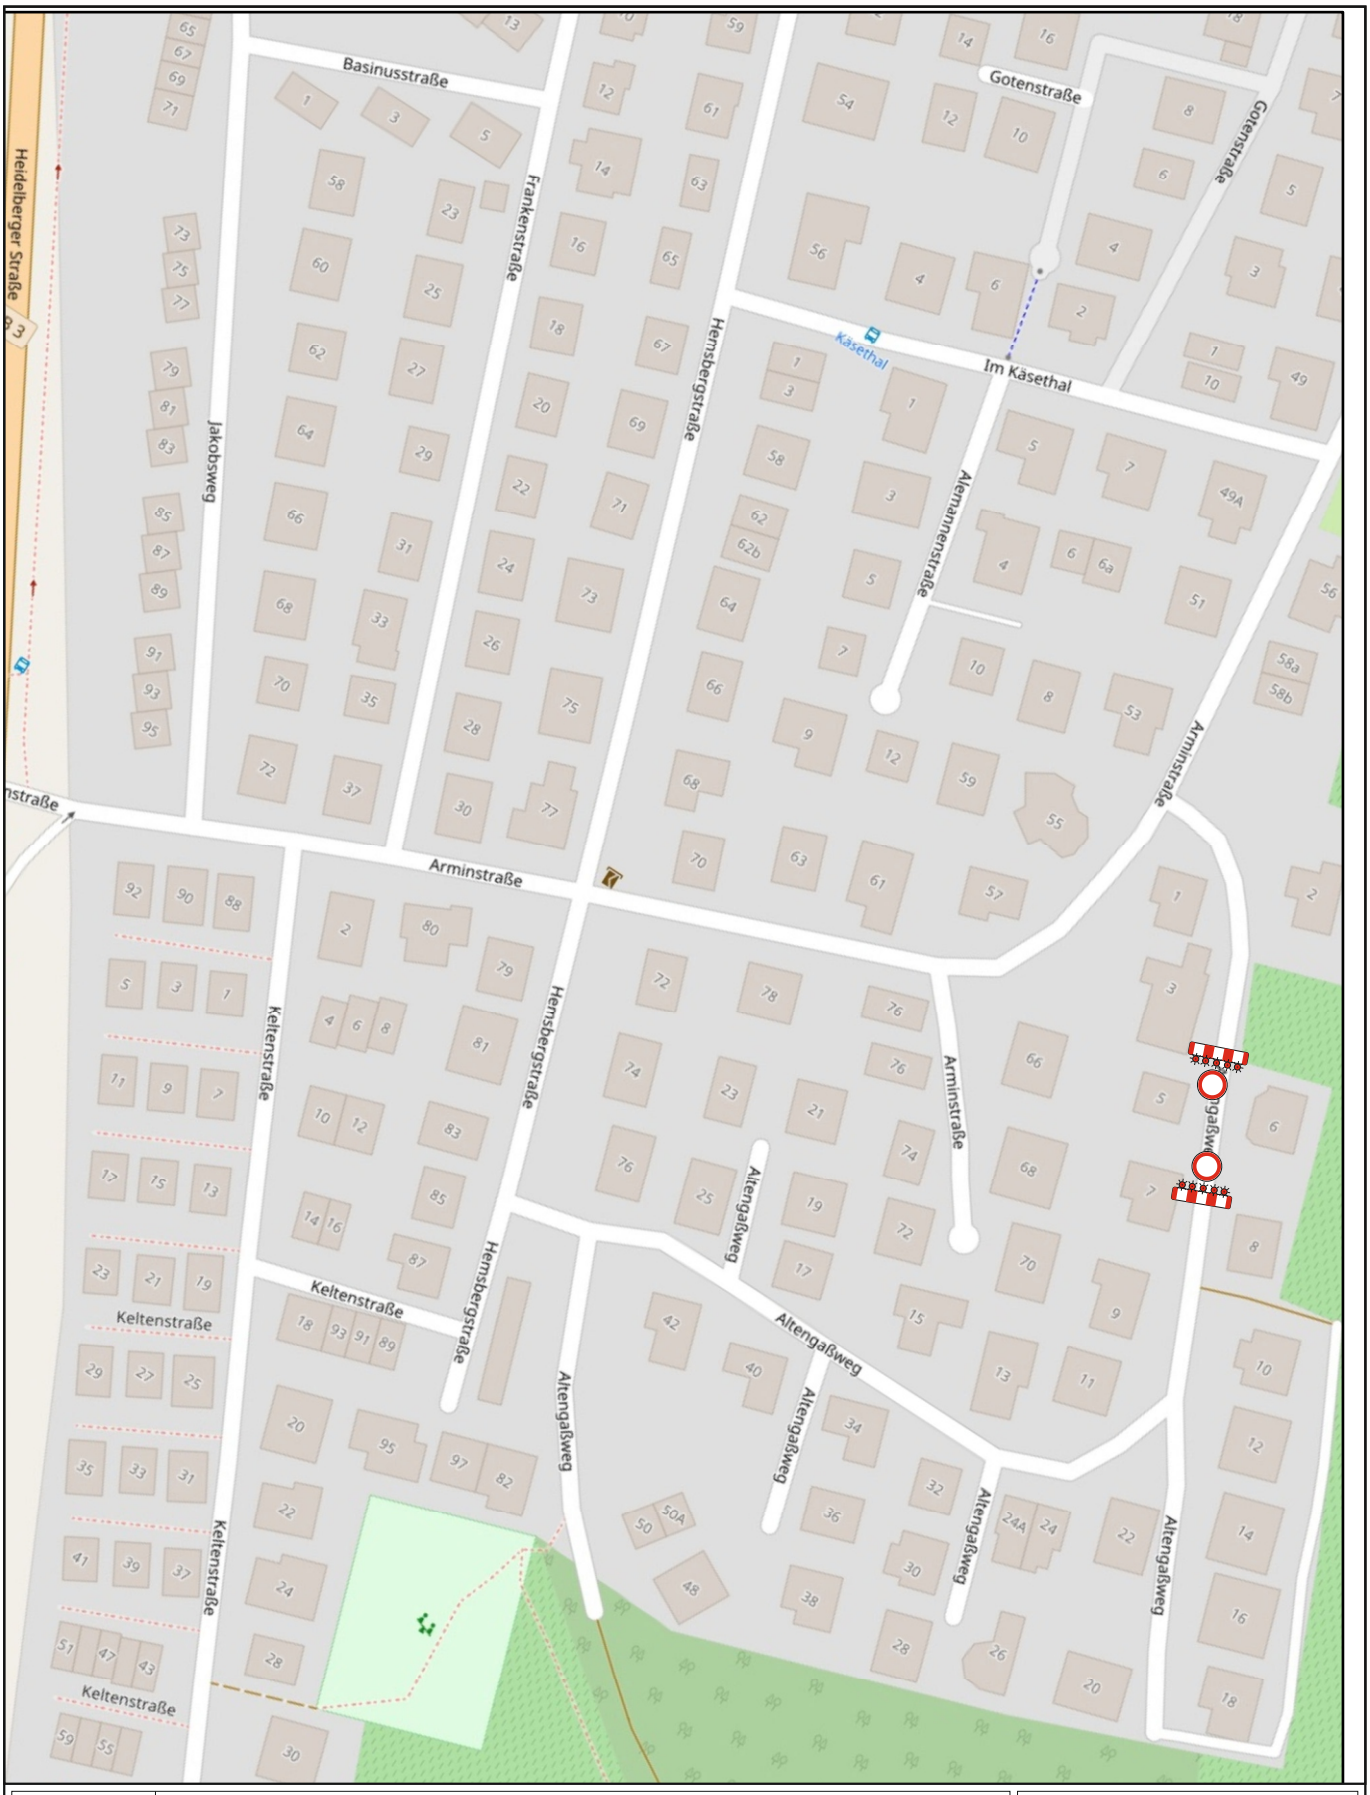


Projekt			
Projekt-Nr.		*Maßstab*	
Projekt-beschreibung		*Blatt-Nr.*	
		Datum	

Auftraggeber		*Name*	
Auftrag-nehmer			
		Datei Altengaßweg .pdf	

Bensheim