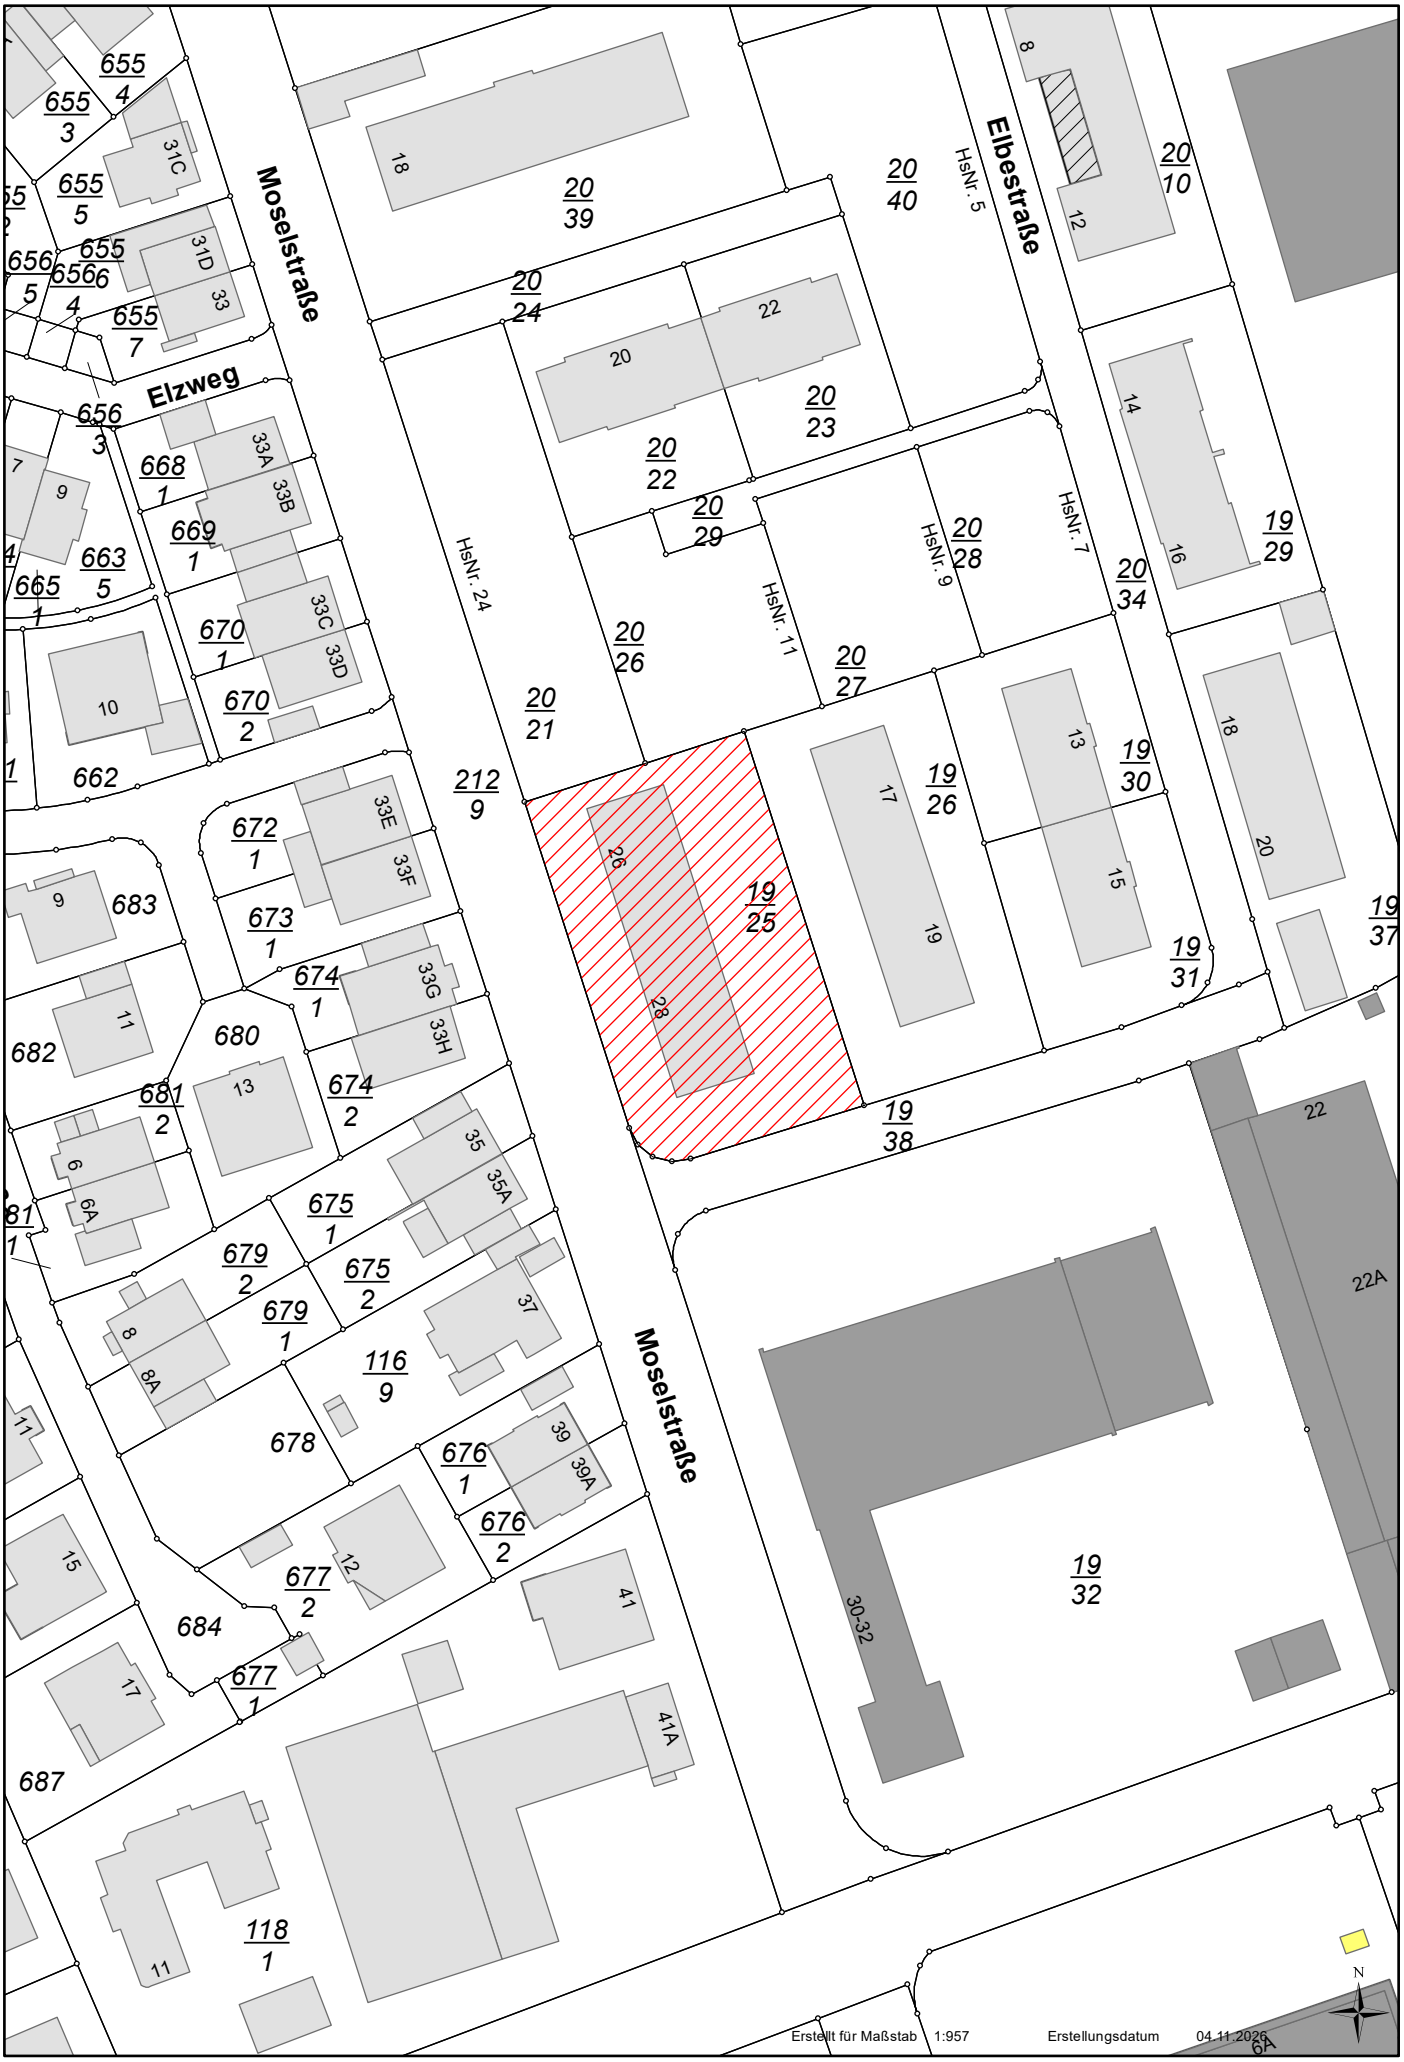

Moselstraße
Elzweg
Elbestraße
HsNr. 24
HsNr. 11
HsNr. 9
HsNr. 7
HsNr. 5
Moselstraße
655/4
655/3
655/5
656/5
655/6
656/4
655/7
656/3
668/1
669/1
663/5
665/1
670/1
670/2
662
672/1
683
673/1
674/1
682
680
681/2
674/2
675/1
679/2
675/2
679/1
116/9
678
676/1
676/2
677/2
684
677/1
687
118/1
212/9
20/21
20/22
20/23
20/24
20/26
20/27
20/29
20/28
20/34
20/39
20/40
20/10
19/25
19/26
19/30
19/31
19/37
19/38
19/32
19/29
31C
31D
33
33A
33B
33C
33D
33E
33F
33G
33H
35
35A
37
39
39A
41
41A
30-32
22
22A
Erstellt für Maßstab 1:957
Erstellungsdatum 04.11.2026
N

04.11.2026