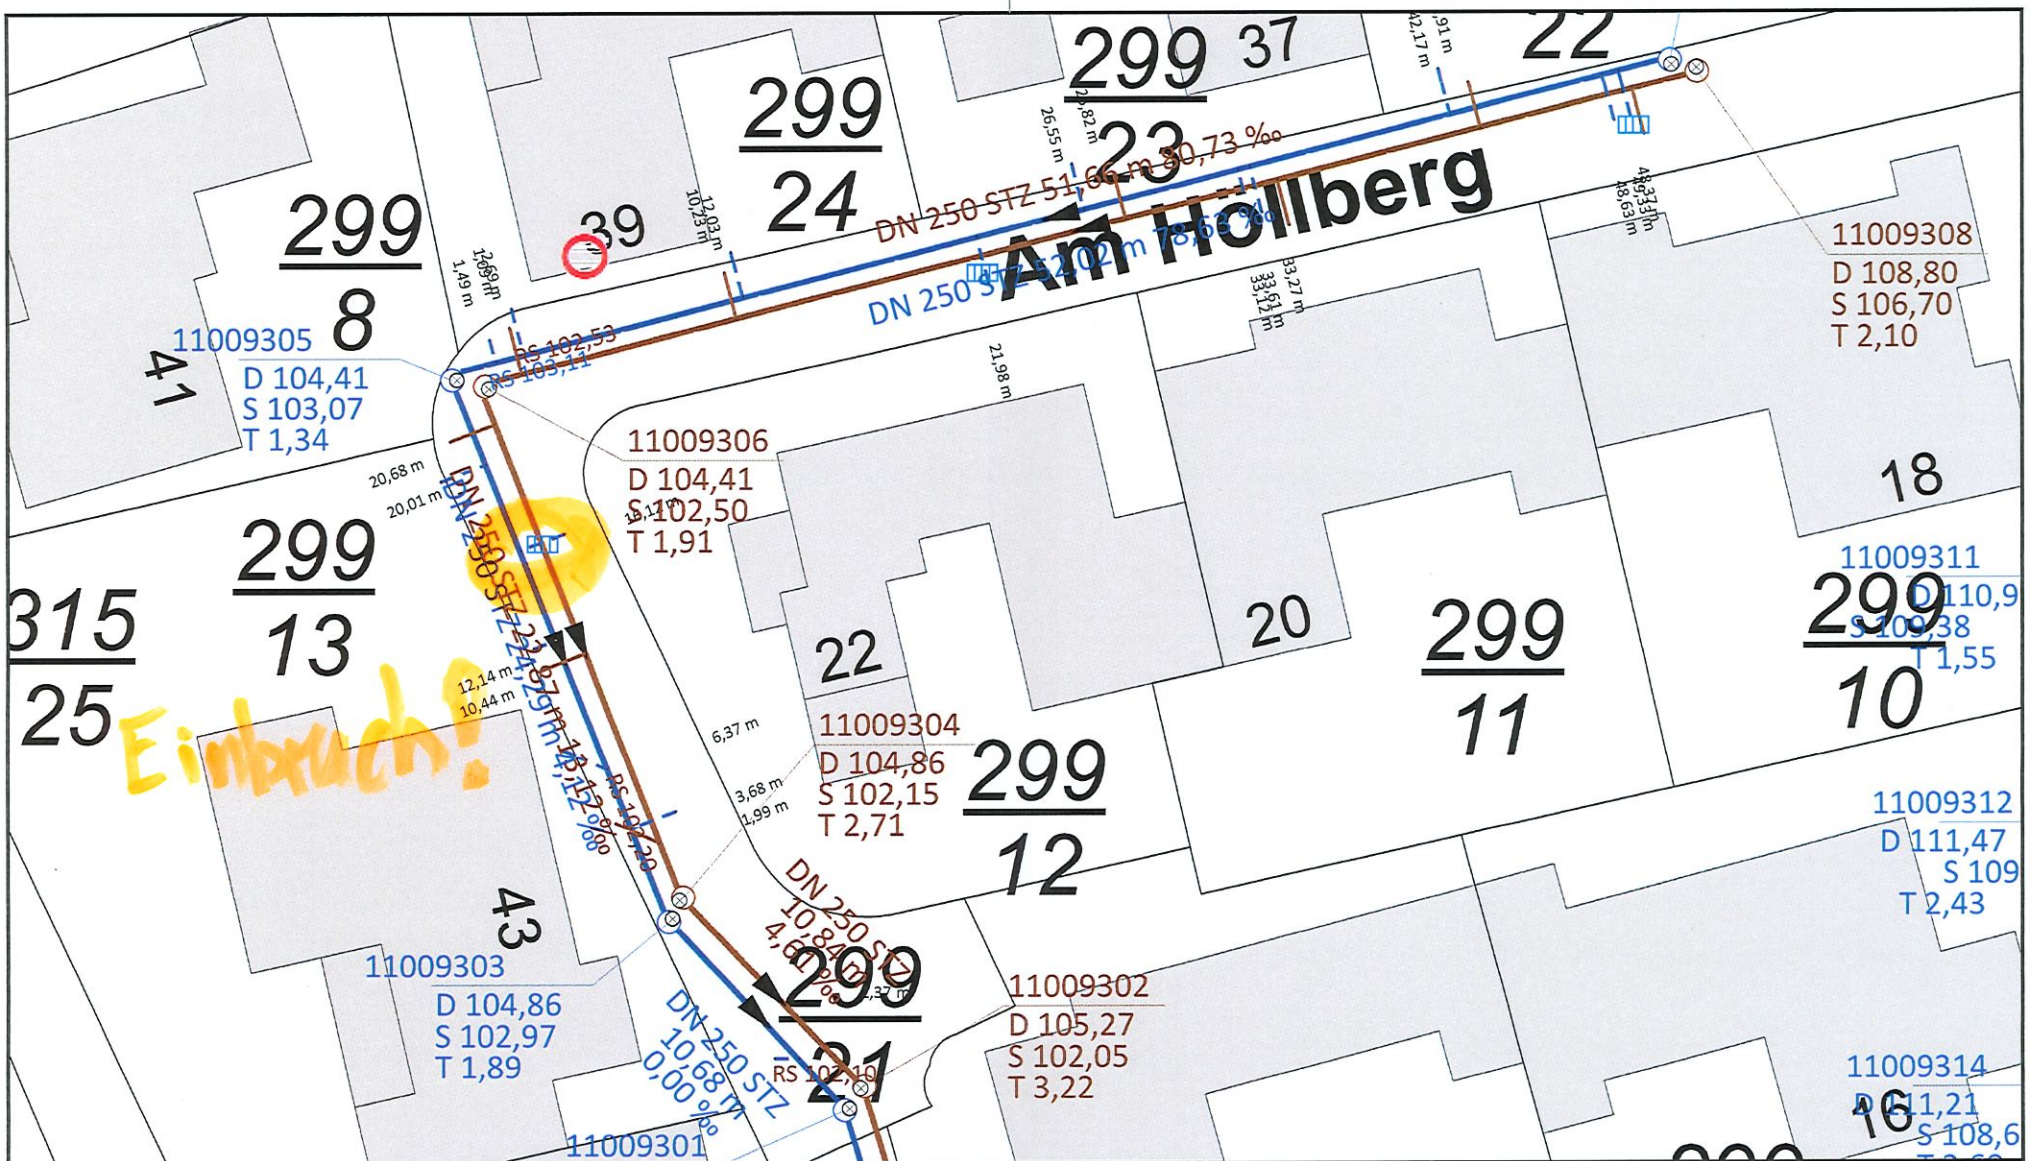

Kommunalwirtschaft Mittlere Bergstraße **KMB**

Am Schlachthof 4
64625 Bensheim

Straßeneinbruch
Am Höllberg 43
Arzberger
Datum: 13.02.2026

Format: A4 quer

N

1:300

Alle Maßangaben sind unverbindlich und vor Ort zu überprüfen. - Gültigkeit der Leitungsauskunft: Vier Wochen ab Abgabedatum. Vervielfältigung und Weitergabe nicht gestattet. Schutzvermerk nach DIN 34 bzw. DIN ISO 16016. Höhensystem: DHHN 2016.

43

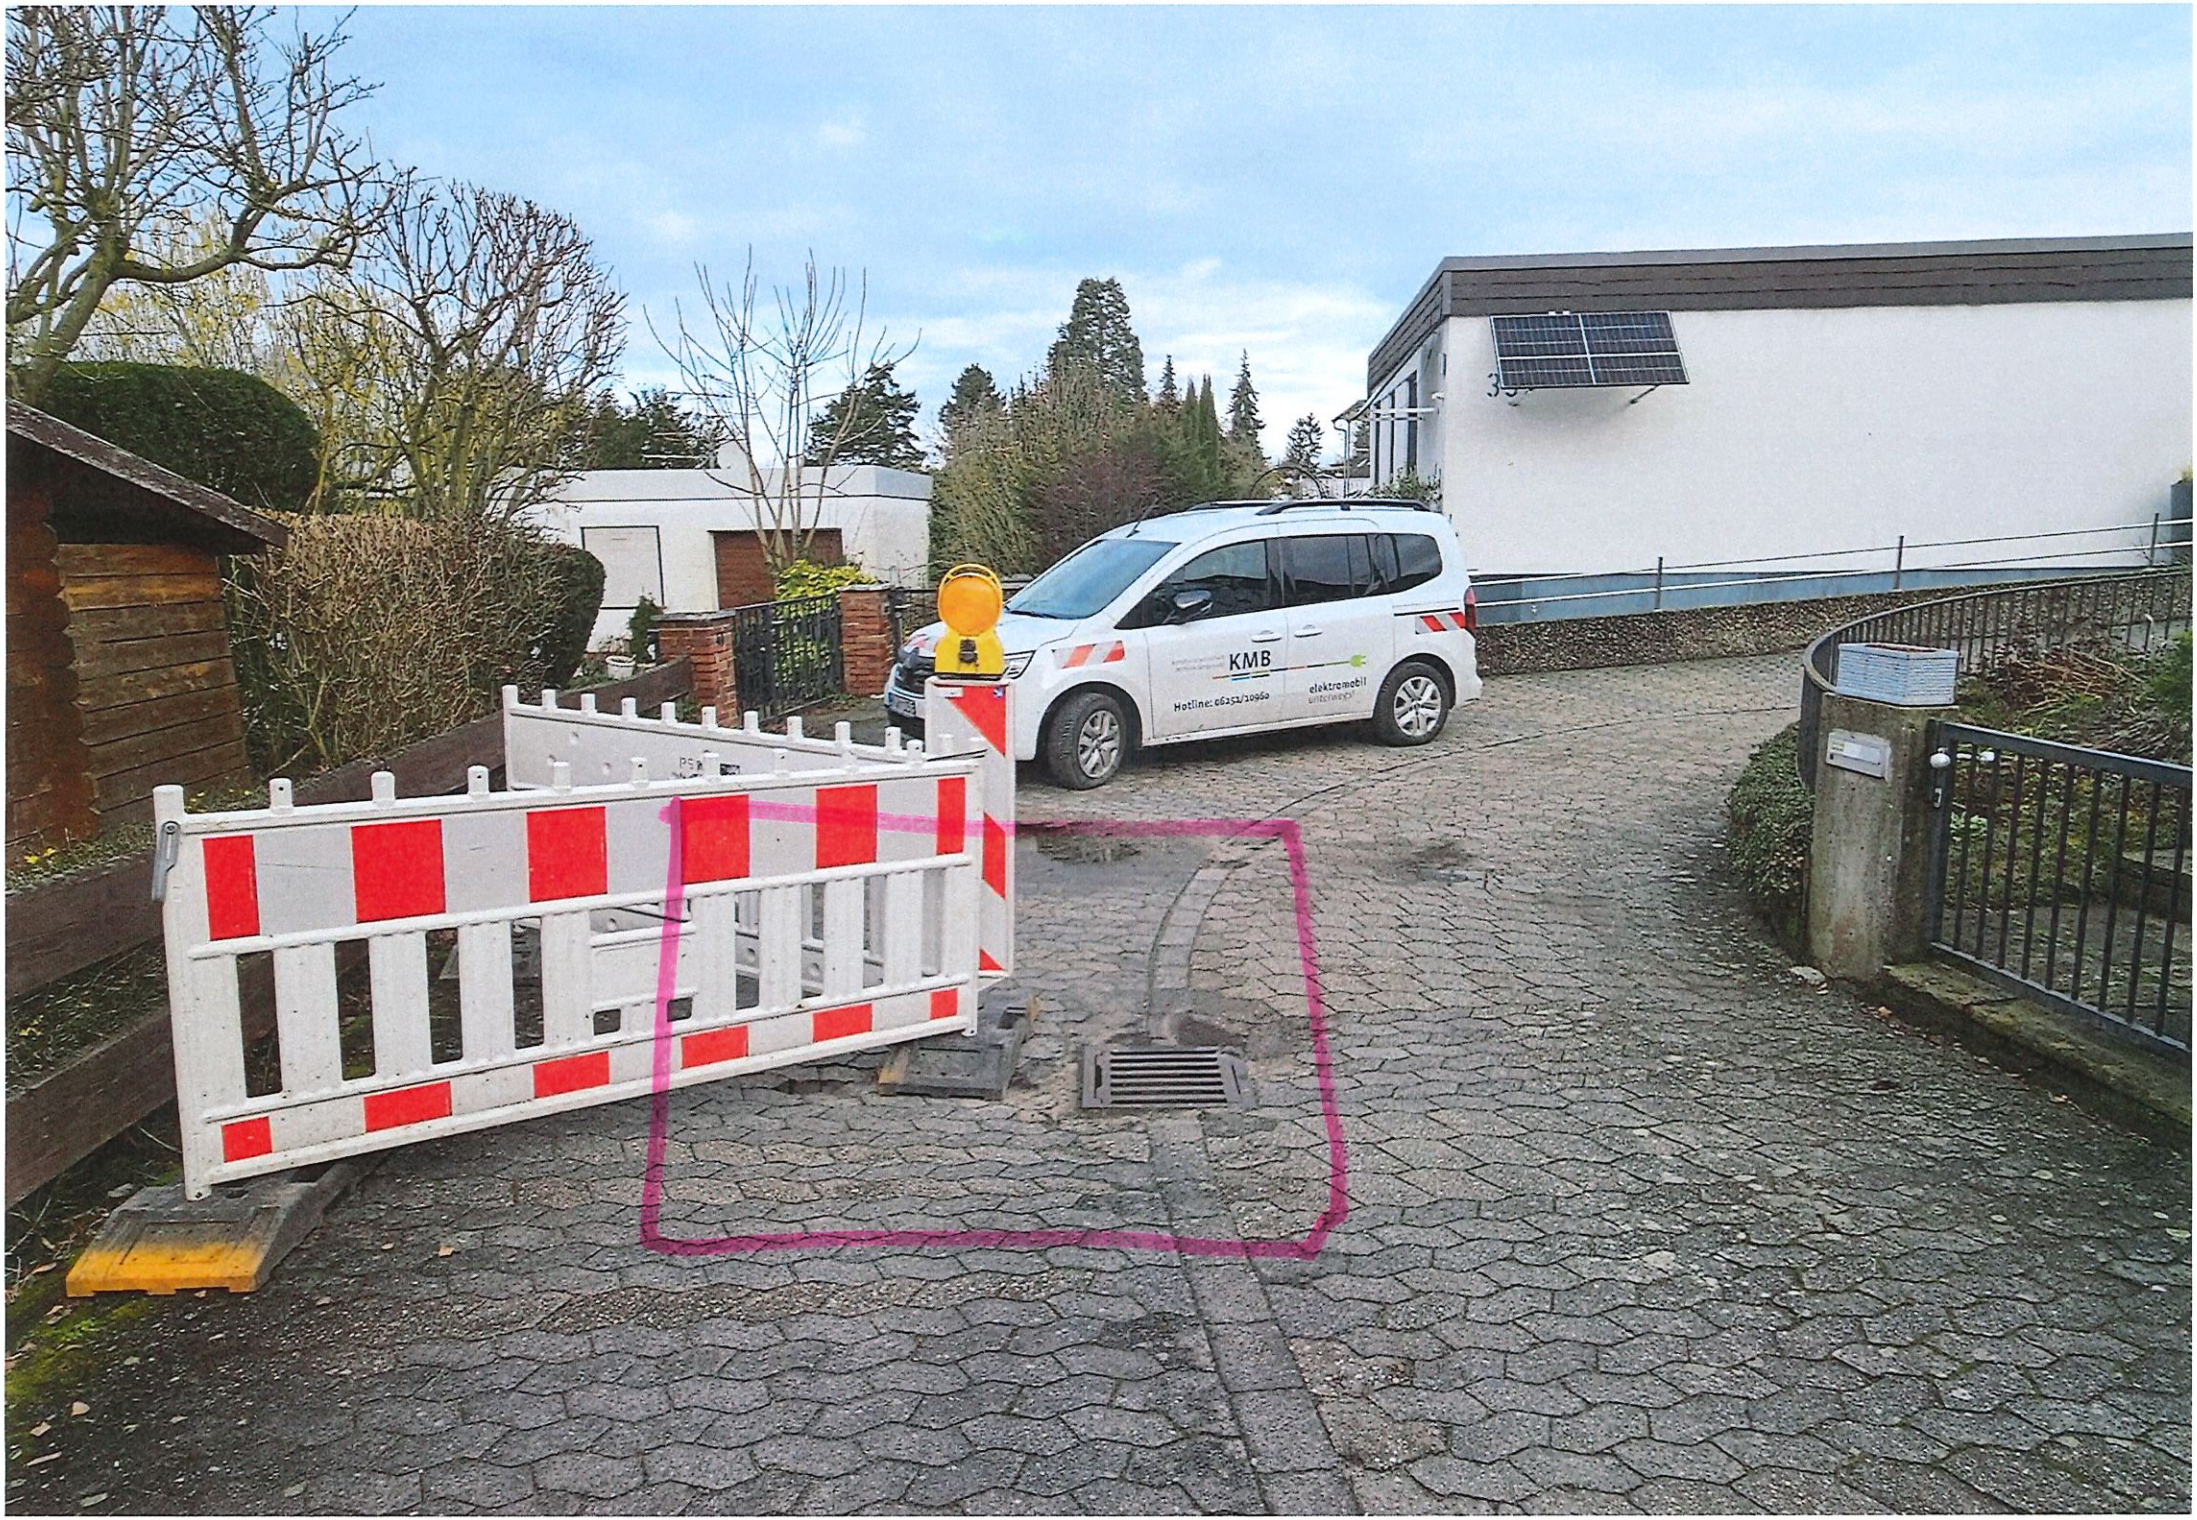
KMB
Hotline: 06251/10060
elektromobil
unterwegs